مكتب رمك للاستشارات الهندسية
Office Ramak For Engineering Consultancy
تصميم - إشراف - تخطيط عمراني - إدارة مشاريع

أمانة جدة

شركة طرق الرياض للمقاولات
RIYADH ROAD CONTRACTING CO.

الاستشاري	وكاله التعمير و المشاريع	المقاول
مكتب رمك للإستشارات الهندسية	الاداره العامه للتنفيذ و الاشراف اداره تفيذ الطرق	شركة طرق الرياض للمقاولات
	مشروع تلال الغروب	تقديم جديد ☑
الاعمال المساحيه و الترابيه	استمارة طلب تسليم رقم 31	اعادة تقديم ☐
اسم الحي :الامير فواز	رقم المخطط: BLOCK10 رقم الشارع : ROAD-B10-2	عرض الشارع: 18
استلام الطبقة : TOP SUBGRADE1	من محطة رقم :0+133	الى محطة رقم :0+264.33

اعمال اخرى : ☐

توقيع مهندس الموقع : التاريخ : / /



المراقب ☐ المساح ☐ المختبر ☐ توقيع المهندس المشرف ....

مرئيات المراقبة :
جاهز ☑
غير جاهز ☐
ملاحظات : ....

نتيجة تدقيق المساحة :
من المحطه : .... الي المحطه : ....

مرفقات : القطاع الطولي ☐ القطاع العرضي ☐ اخري ☐
متطابق ☑
غير متطابق ☐
ملاحظات : .... التوقيع: التاريخ : / /

من محطة : الى محطة :
توقيع المساح : التاريخ : / /

نتيجة تدقيق المواد:
تصنيف المواد مرفق ☐ قيمه البركتور : الرطوبه المثلي :
غير مرفق ☐

رقم الاختبار	رقم المحطة من محطة	رقم المحطة الى محطة	نوعية المواد	نسبة الدك	نسبة الرطوبة	النتيجة	ملاحظات	

النتيجه : ناجح ☐ راسب ☐ التوقيع : .... التاريخ : / /

ملاحظات

تعليمات المهندس الاستشاري :
موافق ☑ غير موافق ☐
التوقيع:

تم الاستلام : .... مندوب المقاول : .... التوقيع : .... التاريخ : / /

مكتب رمك للاستشارات الهندسية
Office Ramak For Engineering Consultancy
تصميم - إشراف - تخطيط عمراني - إدارة مشاريع

أمانة جدة

شركة طرق الرياض للمقاولات
RIYADH ROADS CONTRACTING CO.

المقاول :- شركة طرق الرياض للمقاولات	الإدارة العامة للتنفيذ والإشراف إدارة تنفيذ الطرق	الإستشاري :- مكتب رمك للإستشارات الهندسية


تقــرير إســـتلام طــبقــة ردم

إسم المشروع :-	تلال الغروب	رقم الشارع :-	ROAD-B10-2
رقم المخطط :-	BLOCK10	طول الشارع :-	264.33M
رقم الطبقة :-	TOPOF SUPGRADE-1	عرض الشارع :-	18
LAYAER THICKNESS	0.150	WIDHT-R	9.000
DEOTH FROM TOP SUB.G	0.000	WIDHT-L	9.000

PVI	Station	Easting	Northing	L		C.L	R		CL width from L	CL width from R	H
SLOPE				1.50%	2.00%	0.00%	2.00%	1.50%			
				-5.500	-3.500	0.000	3.500	5.500			
1	0	529015.6017	2369855.076	51.555	51.472	51.542	51.472	51.555	9.000	9.000	-0.220
2	12.5	529027.1433	2369850.276	51.593	51.510	51.580	51.510	51.593	9.000	9.000	-0.407
3	25	529038.685	2369845.476	51.630	51.547	51.617	51.547	51.630	9.000	9.000	-0.296
4	37.5	529050.2266	2369840.676	51.668	51.585	51.655	51.585	51.668	9.000	9.000	-0.298
5	50	529061.7683	2369835.876	51.705	51.622	51.692	51.622	51.705	9.000	9.000	-0.261
6	62.5	529073.3099	2369831.076	51.743	51.660	51.730	51.660	51.743	9.000	9.000	-0.206
7	75	529084.8516	2369826.276	51.781	51.698	51.768	51.698	51.781	9.000	9.000	-0.136
8	87.5	529096.3932	2369821.476	51.818	51.735	51.805	51.735	51.818	9.000	9.000	-0.180
9	100	529107.9349	2369816.676	51.856	51.773	51.843	51.773	51.856	9.000	9.000	0.033
10	112.5	529119.4765	2369811.876	51.893	51.810	51.880	51.810	51.893	9.000	9.000	-0.018
11	125	529131.0182	2369807.076	51.931	51.848	51.918	51.848	51.931	9.000	9.000	0.026
12	137.5	529142.5598	2369802.276	51.969	51.886	51.956	51.886	51.969	9.000	9.000	0.015
13	150	529154.1015	2369797.476	52.006	51.923	51.993	51.923	52.006	9.000	9.000	-0.078
14	162.5	529165.6431	2369792.676	52.044	51.961	52.031	51.961	52.044	9.000	9.000	-0.002
15	175	529177.1848	2369787.876	52.081	51.998	52.068	51.998	52.081	9.000	9.000	-0.053
16	187.5	529188.7264	2369783.076	52.119	52.036	52.106	52.036	52.119	9.000	9.000	-0.078
17	200	529200.2681	2369778.276	52.157	52.074	52.144	52.074	52.157	9.000	9.000	-0.060
18	212.5	529211.8097	2369773.476	52.194	52.111	52.181	52.111	52.194	9.000	9.000	-0.233
19	225	529223.3514	2369768.676	52.232	52.149	52.219	52.149	52.232	9.000	9.000	-0.324
20	237.5	529234.893	2369763.876	52.269	52.186	52.256	52.186	52.269	9.000	9.000	-0.392
21	250	529246.4347	2369759.076	52.307	52.224	52.294	52.224	52.307	9.000	9.000	-0.380
22	262.5	529257.9763	2369754.276	52.344	52.261	52.331	52.261	52.344	9.000	9.000	-0.263
ح	264.33	529259.6676	2369753.572	52.350	52.267	52.337	52.267	52.350	9.000	9.000	-0.220

الإستشاري	المقاول
مكتب رمك للإستشارات الهندسية	شركة طرق الرياض للمقاولات
الإسم :- م فهمي عبدالله	الإسم :- عبدالله حسن
التوقيع :-	التوقيع :-
التاريخ :-	التاريخ :-



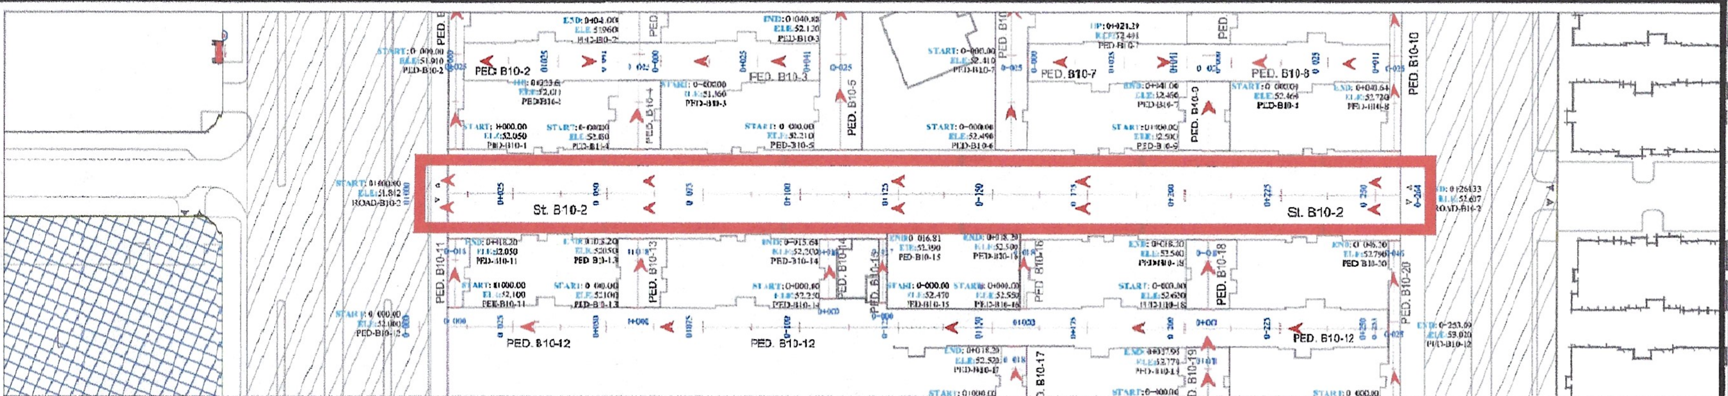

ROAD-B10-2

0.30%

GRADE BREAK STA = 0+000.00
ELEV = 51.812

GRADE BREAK STA = 0+264.33
ELEV = 52.607

ELEVATION	NGL	51.76	51.91	51.95	51.90	51.81	51.89	52.07	52.12	52.20	52.54	52.67	52.56
	GRADE	51.81	51.89	51.96	52.04	52.11	52.19	52.26	52.34	52.41	52.49	52.56	52.61
STATION		0+000	0+025	0+050	0+075	0+100	0+125	0+150	0+175	0+200	0+225	0+250	0+264



اتجاه تصريف المياة
الأرض الطبيعية
الخط التصميمى
اسفلت قائم

المملكة العربية السعودية
أمانة مدينة جدة
الادارة العامة للطرق والانارة
ادارة تصميم الطرق

المالك/ وزارة الاسكان

المطور/ شركة سانى العامرية

الاستشارى العام / الابنية للاستشارات الهندسية

الاستشارى/ مكتب رملك للاستشارات الهندسية

المقاول/ شركة طرق الرياض للمقاولات

تصاميم الطرق لمشروع تلال الغروب
بحى الأمير فواز شمال - مدينة جدة

مسح:
رسم:
تصميم:
تدقيق:
يعتمد:
تاريخ:
رقم اللوحة:

مقياس الرسم: افقي 1:1000 رأسي 1:100

NO. 5 ROAD-B10-2

مديرعام الدراسات والتصاميم

مديرادارة تصميم الطرق

In-place Density and Water Content of Soil by EDG

Project	تنفيذ اعمال البنية التحتية	Report No.	PRO-240463.4
Client	شركة طرق الرياض للمقاولات	Report Date	06/04/2024
Location	جدة - حى الامير فواز - مخطط تلال الغروب	E.Conditions	-
Test Apparatus	NL scientific	Ref.	ASTM D 7698

Layer	1st Layer of Sub Base
Location	Road 2 Block 10 STA. 0+150 to STA. 0+250

FIELD TEST RESULTS

TEST NO.	LOCATION	wet denisty	dry denisty	water content	compaction	percent req.
		kg/m3	kg/m3	%	%	%
1	0+180	2.331	2.176	7.1	97.5	
2	0+220	2.469	2.269	8.8	101.7	

M.D.D =	2.232 kg/m3
O.M.C =	7.71 %

The lab is responsible of all information provided in this report, unless this information is given by the client.

** These results are for the tested materials and tested locations only.*

The lab is not responsible of sampling, sample is tested as received.

The report will not be re issued until authorized by the lab management, Lab is not responsible about the sample after two weeks of the test reoport date.

Cheked by



Approved by

اتجاة تصريف المياة
الأرض الطبيعية
الخط التصميمي
اسفلت قائم

المملكة العربية السعودية
أمانة مدينة جدة
الادارة العامة للطرق والانارة
ادارة تصميم الطرق

المالك/ وزارة الاسكان

المطور/ شركة ساني العامرية

الاستشاري العام / الأبنية للاستشارات الهندسية

الاستشاري/ مكتب رمك للاستشارات الهندسية

المقاول/ شركة طرق الرياض للمقاولات

تصاميم الطرق لمشروع تلال الغروب
بحي الأمير فواز شمال - مدينة جدة

مسح:	
رسم:	
تصميم:	
تدقيق:	
يعتمد:	
تاريخ:	
رقم اللوحة:	

NO.	3	GENERAL LAYOUT PLAN	1:1500	مقياس الرسم:

مديرعام الدراسات والتصاميم

مدير ادارة تصميم الطرق